


Предусмотреть охранные зоны геологических пунктов согласно "Положения об охранных зонах и охране геологических пунктов на территории Российской Федерации", утвержденного постановлением Правительства РФ от 07.10.1996 №1170

Санкт-Петербург
Комитет по градостроительству и архитектуре
ГЕОЛОГО-ГЕОДЕЗИЧЕСКИЙ ОТДЕЛ
Работа выполнена по Уведомлению Комитета от 20.02.15 № 0620-15
проверена и включена в изыскательский фонд Санкт-Петербурга
Составленный по этим материалам
план М. 1:500 принят для
проектировочных
Начальник отдела
Работу принял
Ершов А.С./
Ленисов Ф.Ф./
"С" МСЭ
Рег. № 0620-15
2015 год
Инженер-проектировщик
Ленисов Ф.Ф.

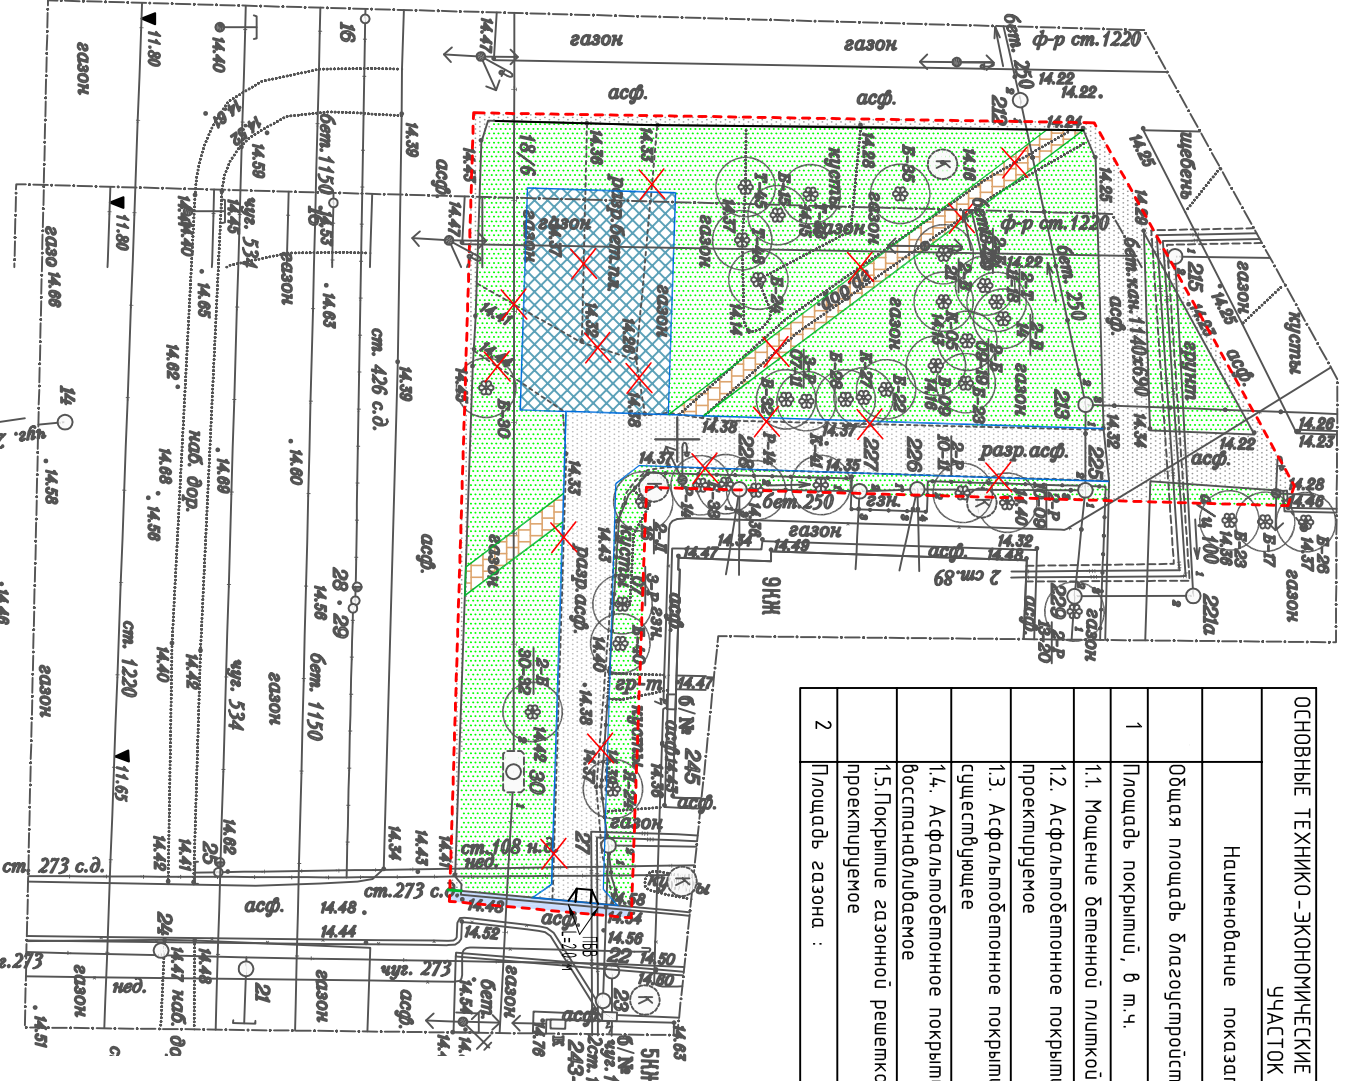

ОСНОВНЫЕ ТЕХНИКО-ЭКОНОМИЧЕСКИЕ ПОКАЗАТЕЛИ ПО ГЕНПЛАНУ УЧАСТОКА			
Наименование показателя	ЕД.ИЗМ.	КОЛ-ВО	
Общая площадь благоустройства	м.кв.	1604,17	
1. Площадь покрытий, в т.ч.		00	
1.1. Мощение бетонной плиткой	м.кв.	60,32	
1.2. Асфальтобетонное покрытие проектируемое	м.кв.	234,55	
1.3. Асфальтобетонное покрытие существующее	м.кв.	163,68	
1.4. Асфальтобетонное покрытие восстановительное	м.кв.	9,35	
1.5. Покрытие газонной решеткой проектируемое	м.кв.	150,00	
2. Площадь газона :	м.кв.	986,27	

- Условные обозначения**
- - - граница благоустройства
 - восстановление газона
 - мощение бетонной плиткой проектируемое
 - асфальтобетонного покрытия проектируемое
 - асфальтобетонное покрытие существующее
 - асфальтобетонного покрытия восстановительное
 - покрытие газонной решеткой проектируемое
 - Бордюр бетонный дементип-й БВ.100.30.15
 - Бордюр бетонный втолпленный БВ.100.30.15
 - Бордюр бетонный БР.100.20.8
 - × × Демонтаж существующих покрытий

Желаю качественно выполнить работу и в срок. Все работы выполняются на высшем уровне. Водитель выезда на работу в 03.03.2015 № 208-9-7731175. Прием благоустройства производится на рабочем месте в 10:00. Ответ: Иванов Александрович 15.02.15

СОГЛАСОВАНО
НАЧАЛЬНИК УПРАВЛЕНИЯ ДАНЦИФАНТОНА
АРХИТЕКТУРА
КАЛУЖНИКОВА Д.В.
2015 г.

ООО "Правет"

Свидетельство № И.005.78.1610.03.2012 СРО "ОИИ"

Для служебного пользования
Итого выдано - 1 экз.
Количество листов в одном экз. - 1
уч. № 0620-15
по книге №

Адрес: г. Санкт-Петербург, Красносельский район, пр. Народного Ополчения, д. 245


Объект: для проектирования

Составлен по материалам
Плановой части
Высотной части
Подземных сооруж.
февраль 2015 г.
Уведомление 0620-15 от 20.02.2015 Комитета по градостроительству и архитектуре Правительства Санкт-Петербурга
Масштаб 1:500
Координат-местная 1964г.
Высот-Валтийская 1977 г.

Приложение: экспликация колодезь на 4 листах

Ген. директор
Гл. инженер
Никандров
Александрин
Толограф
Составил
Волков
Голубкова

Фрагмент мощения пешеходной дорожки
Бортовой камень бетонный БР.100.20.8

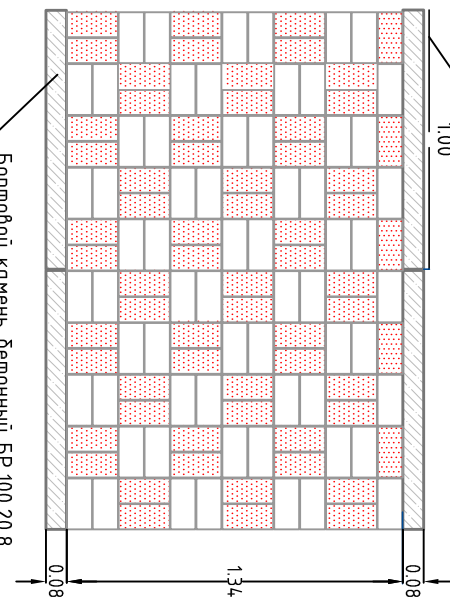

Изм.	Колуч.	Лист	№ док.	Подп.	Дата	Благоустройство территории по адресу: 2. Санкт-Петербурга, Красносельский район, пр. Народного Ополчения, д.245	Схема планировочной организации земельного участка М 1:500	000 "Правет"			
Разработал	Орлова	04,15							Благоустройство территории	Лист	Листов
Проверил	Юрченко	04,15									
ГАП	Сидуревская										
И. кондр.											