

Примечания:



1. Подземные сооружения, не имеющие выхода на поверхность, нанесены по исполнительным чертежам и данным полевого обследования.
2. Экспликация колодцев подземных сооружений составлена попланшетно



ООО "Правет"			
Свидетельство № И.005.78.1610.03.2012 СРО "ОИИ"			
Для служебного пользования	Изготовлено - 1 экз. Количество листов в одном экз. - 1	уч. № 0913-16 по книге №	
Адрес: г. Санкт-Петербург, Московский район, ул. Тамбасова д.32		Уведомление 0913-16 от 16.03.2016 Комитета по градостроительству и архитектуре Правительства Санкт-Петербурга Масштаб 1:500	
Составлен по материалам съёмки	Плановой части Высотной части Подземных сооруж.	март 2016 г.	Координат-местная 1964г. Высот-Балтийская 1977 г.
Приложение: экспликация колодцев на 5 листах			
Ген. директор	Никандров	Топограф	Волков
Гл. инженер	Александрин	Составил	Бочкарева

Предусмотреть охранные зоны геодезических пунктов согласно "Положения об охранных зонах и охране геодезических пунктов на территории Российской Федерации", утверждённого постановлением Правительства РФ от 07.10.1996 №1170

ОСНОВНЫЕ ТЕХНИКО-ЭКОНОМИЧЕСКИЕ ПОКАЗАТЕЛИ			
Наименование показателей	ЕД.ИЗМ.	КОЛ-ВО	ПРИМЕЧАНИЯ
Общая площадь проектирования		4731.44	
Зоне ВКО №40-41-26 по решению муниципального совета муниципального образования муниципальный округ Константиновское от 30.03.2016 № 13	м.кв.	4300.0	
Зона ВКО после проведения проектных работ по благоустройству территории	м.кв.	4300.0	
1 Площадь покрытий, в м.ч.			
асфальтобетонное покрытие проезда (ремонт)	м.кв.	3267.20	сущес. тв.
асфальтобетонное покрытие тротуара	м.кв.	53.24	сущес. тв.
2 Площадь озеленения:			
газон ремонт	м.кв.	1411.00	сущес. тв.
газон восстановление	м.кв.	265.56	сущес. тв.

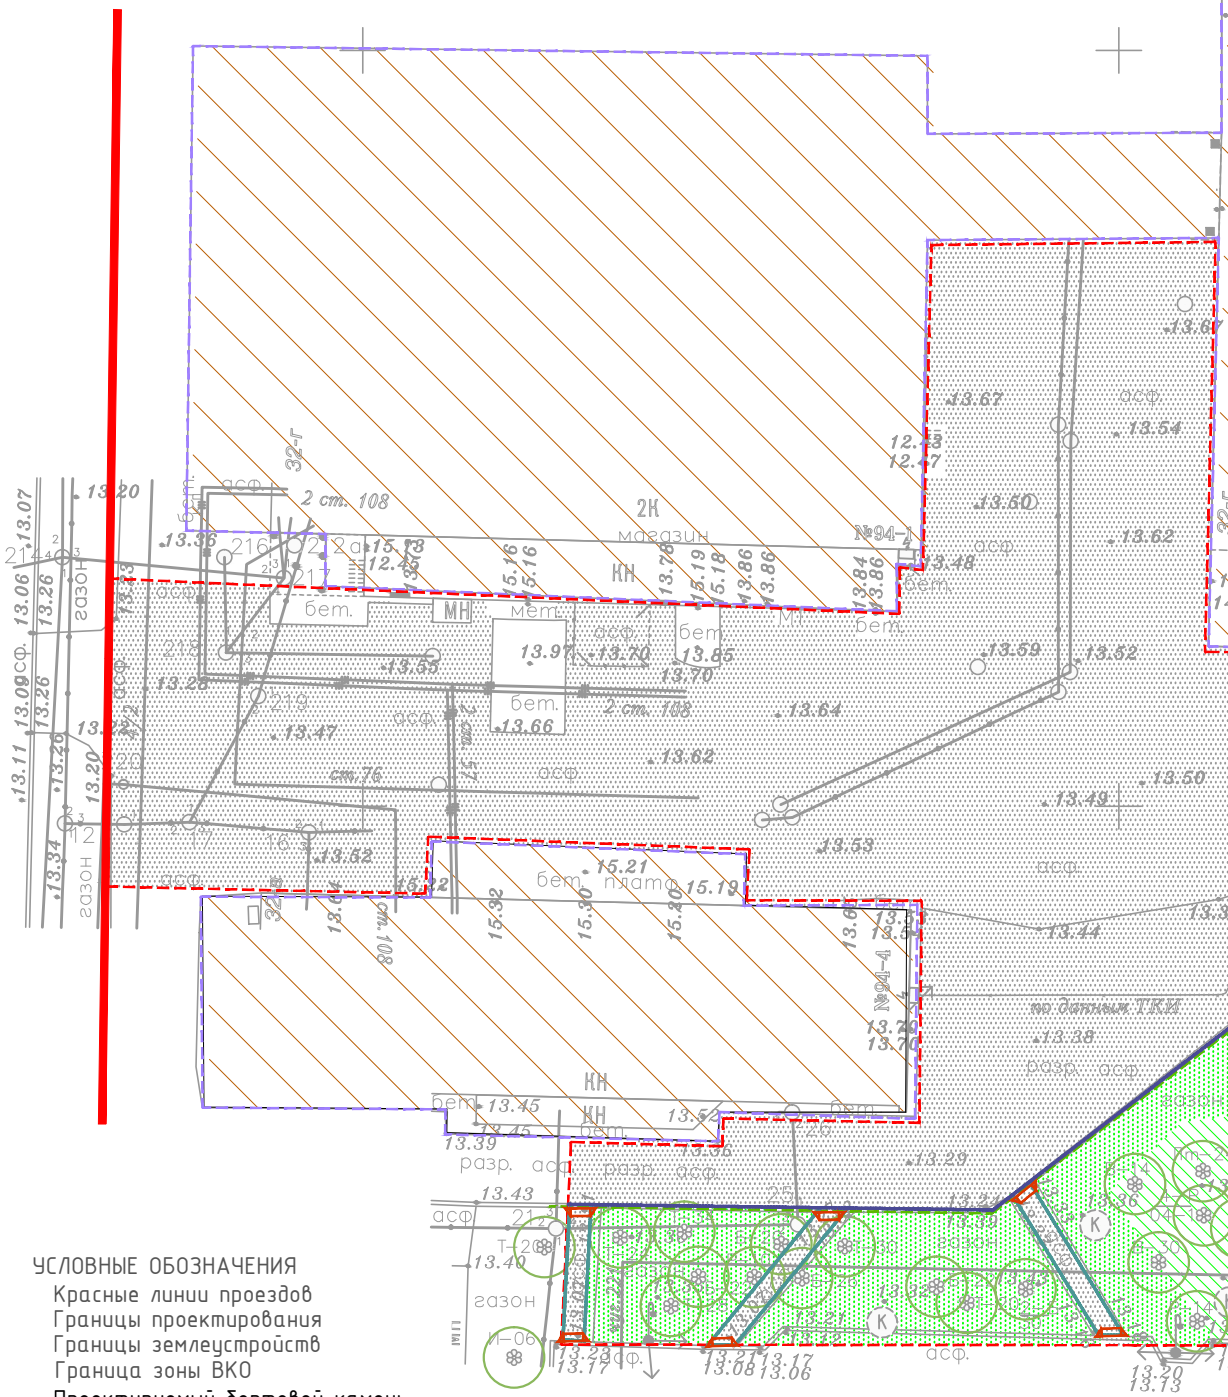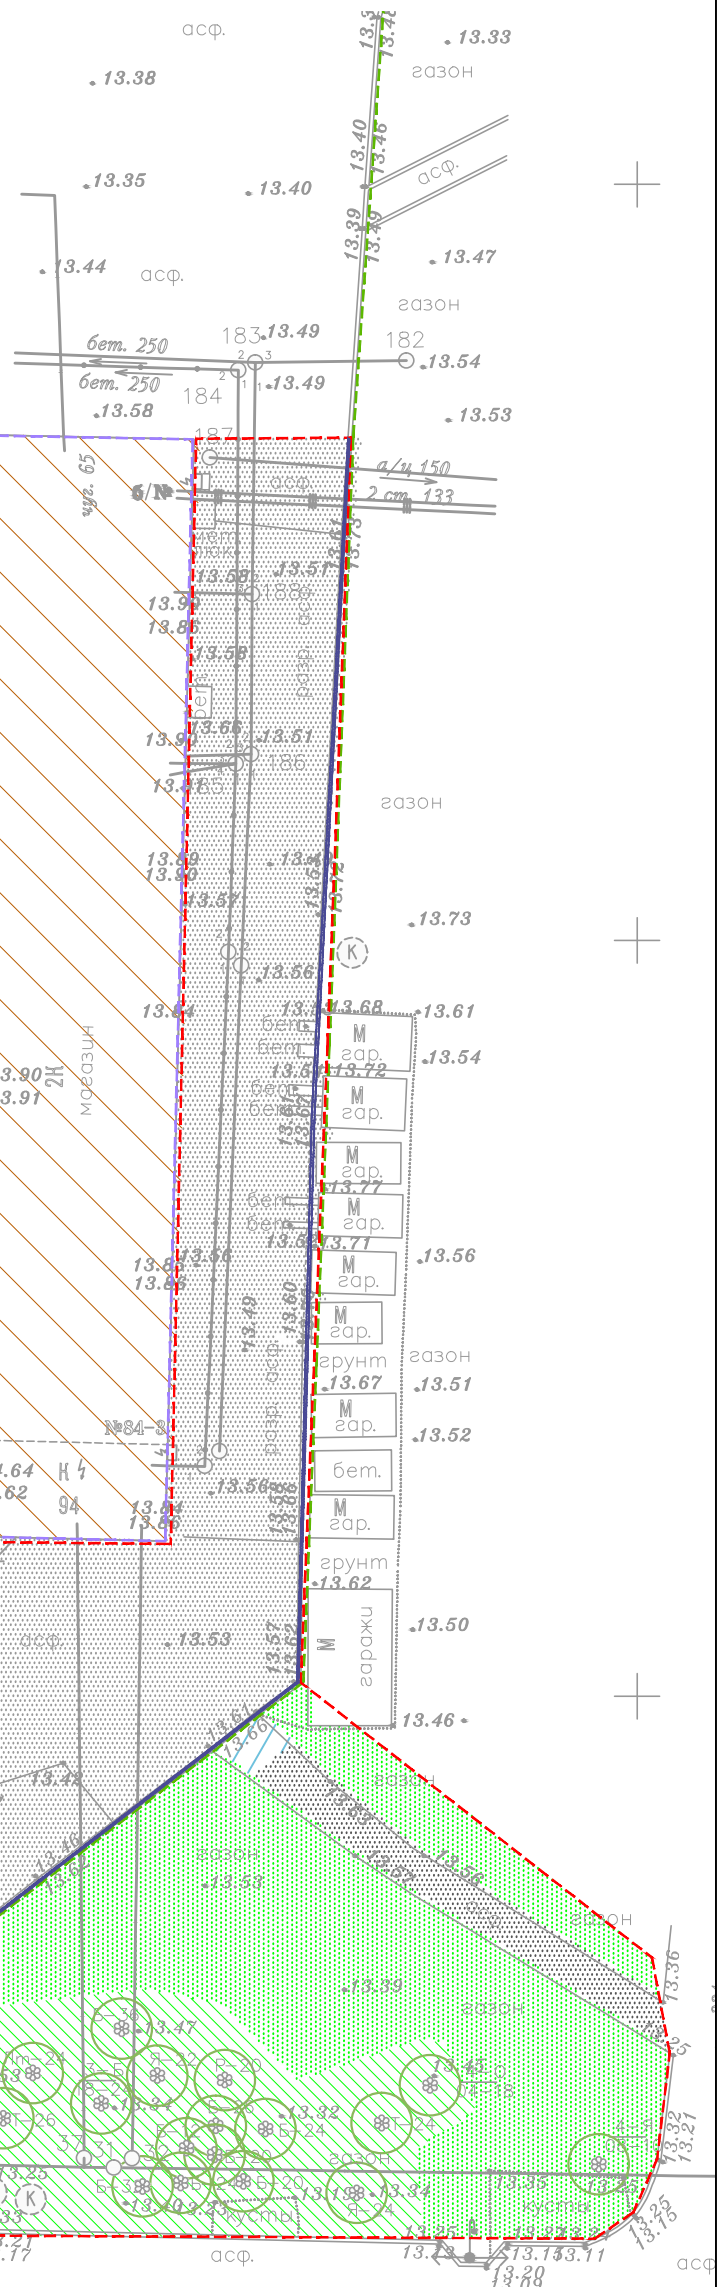

УСЛОВНЫЕ ОБОЗНАЧЕНИЯ

- Красные линии проездов
- Границы проектирования
- Границы землеустройств
- Граница зоны ВКО
- Проектируемый бортовой камень БР100.20.8
- Проектируемый бортовой камень БР100.30.15
- Существующие здания и сооружения
- Существующее асфальтовое покрытие ремонт
- Существующее асфальтовое покрытие без изменений
- Существующее асфальтовое покрытие фрезерование, ремонт
- Газон восстановление
- Газон ремонт
- Существующие деревья
- Понижение бордюрного камня

8-2-ПЗУ-СПЗУ				
Благоустройство внутриквартальной территории муниципального образования муниципального округа Константиновское, расположенной по адресу: г. Санкт-Петербург, Красносельский район, ул. Тамбасова д.32				
Изм.	Колуч.	Лист	№ док.	Подп.
Разработал	Лапина			09.16
Планировочная организация земельного участка				
Схема планировочной организации земельного участка			Стадия	Лист
ГАП Снизиревская			ПР	7
09.16			ООО "Правет"	